


# にぎわい創出拠点施設 平面図

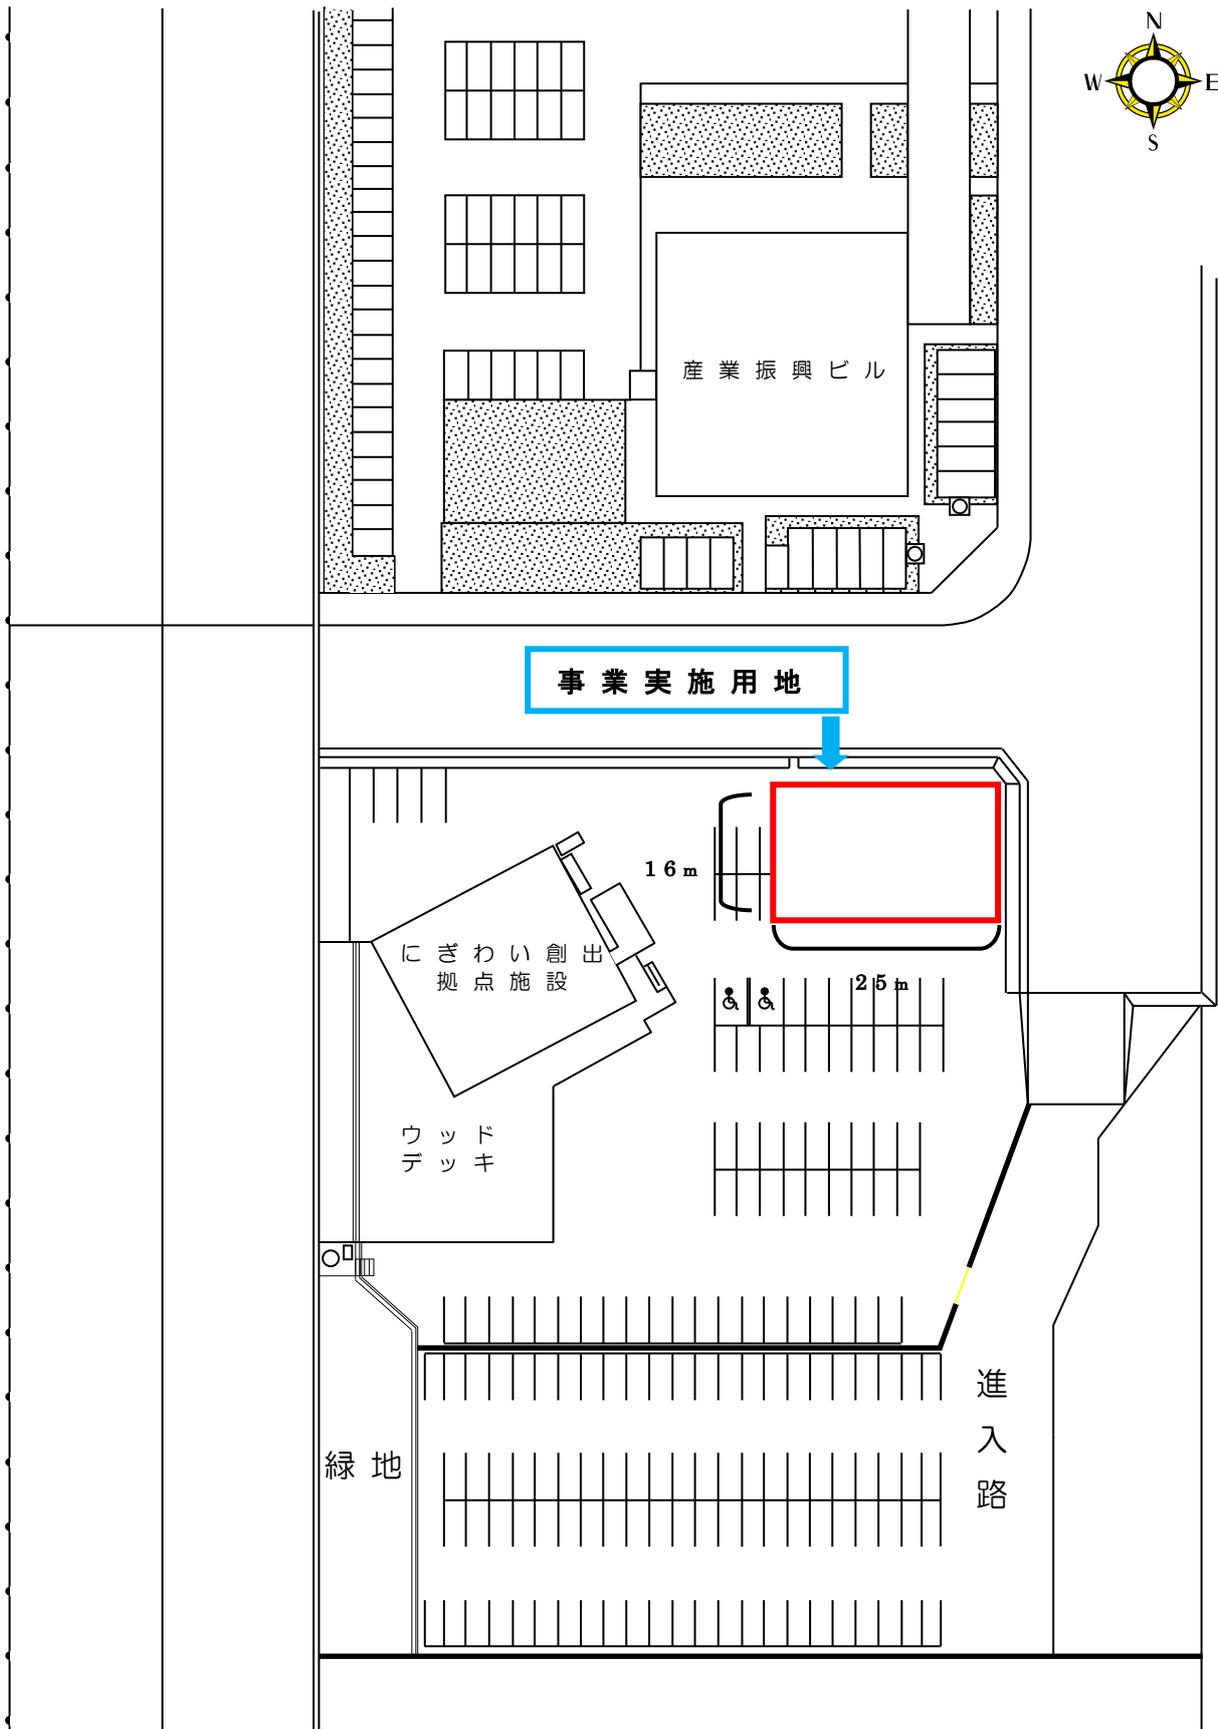

 . . . 事業実用地 ( 2 5 m × 1 6 m )

※ 募集要項「1. 8 事業実用地」関連資料